


Dwarsprofiel A-A'

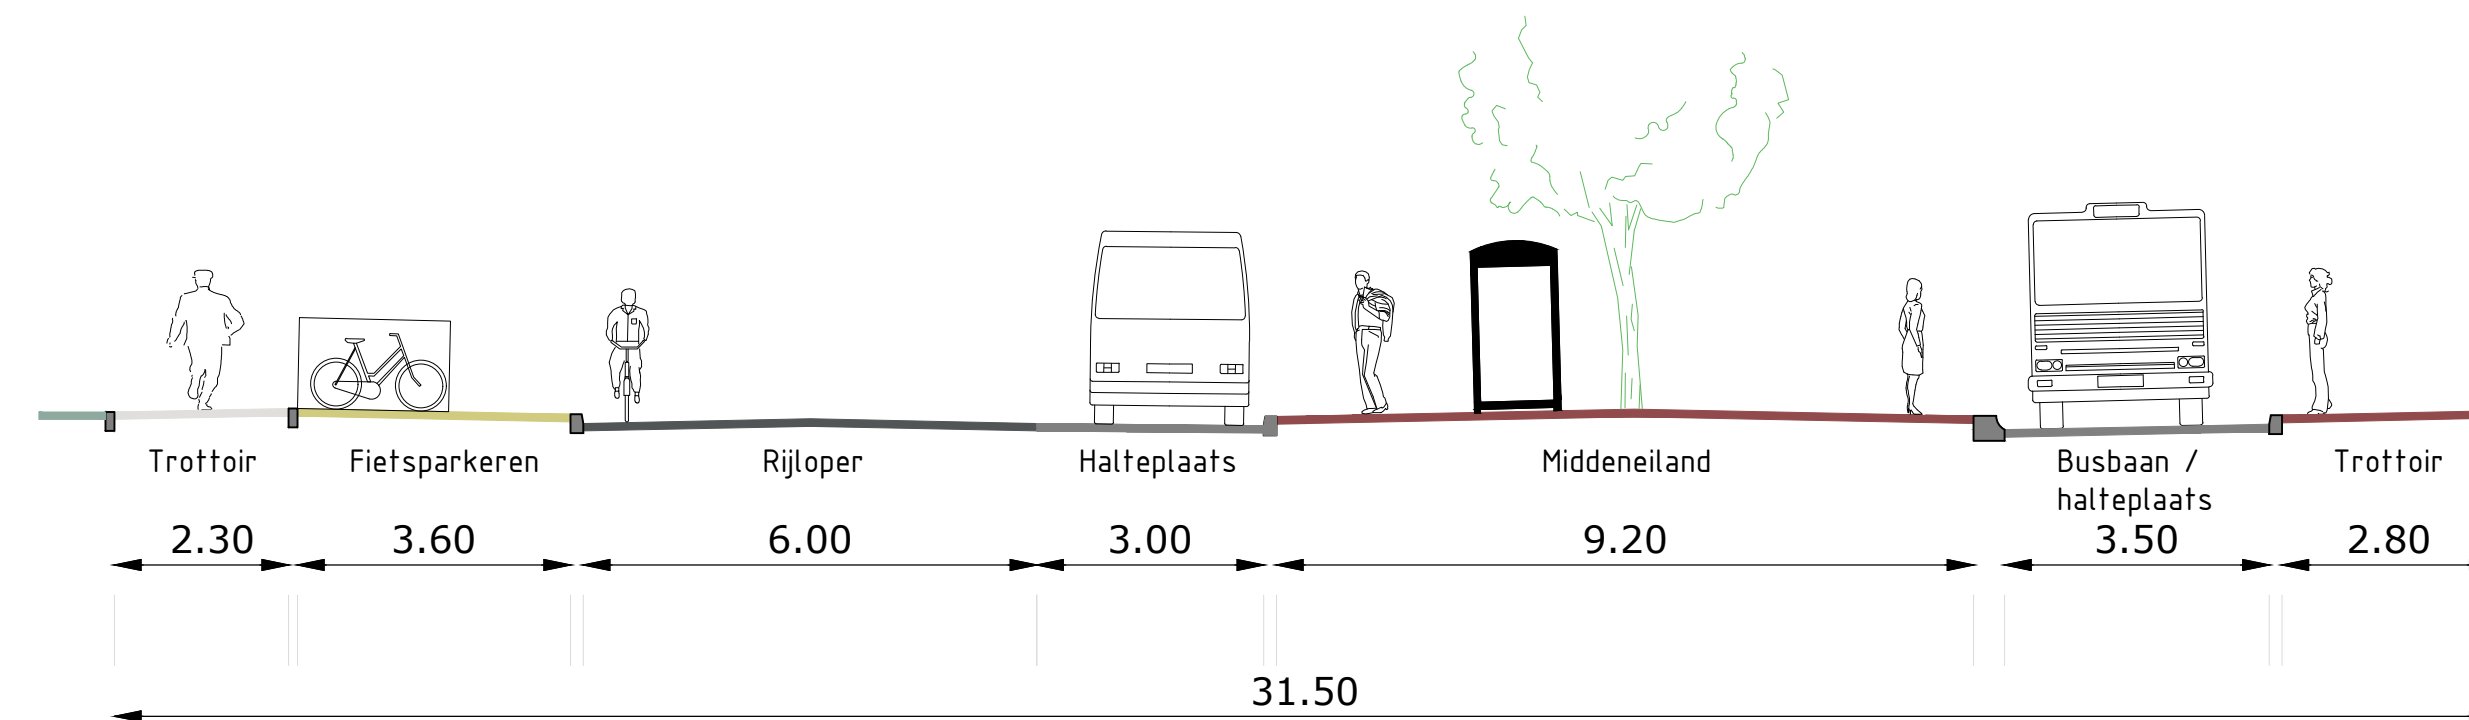

Dwarsprofiel B-B'

Opmerking:
 * Maatvoering in meters
 * Materiaalmaten in millimeters, tenzij anders aangegeven
 * Hoogtematen in meters t.o.v. N.A.P.

5	don2	08-01-2019	Concept			
4	lks	14-12-2018	Concept			
3	lks	22-11-2018	Concept			
2	moe	02-12-2018	Concept			
1						
DOOR	DATUM	STATUS	OMSCHRIJVING	WIJZIGING	OL	RM

Concept

Opdrachtgever:
GEMEENTE WESTERWOLDE

Project:
MOLENPLEIN TER APEL

Onderdeel:
Dwarsprofielen

Schaal: 1:100 **Projectnummer:** 11090183 **Formaat:** A1 **Tekeningnr:** S102 **Bladnr:** 02 van 02

Roelofs
 Correspondentieadres Hoofdkantoor
 Postbus 12 7683 ZG Den Ham
 Bezoekadres Hoofdkantoor
 Dorpsstraat 20 7683 BJ Den Ham
 T (0546) 67 88 88
 E info@roelofsgroep.nl

Tevens vestigingen in
 Sneek Steenwijk
 Spijkensisse Veendam
 Stadskanaal

Meer waarde aan ruimte